

ΕΦΗΜΕΡΙΣ ΤΗΣ ΚΥΒΕΡΝΗΣΕΩΣ
ΤΗΣ ΕΛΛΗΝΙΚΗΣ ΔΗΜΟΚΡΑΤΙΑΣ

ΤΕΥΧΟΣ ΤΕΤΑΡΤΟ — Αρ. Φύλλου **1421**

2 Δεκεμβρίου 1993

ΠΕΡΙΕΧΟΜΕΝΑ

ΑΝΑΔΑΣΩΣΕΙΣ

ΑΠΟΦΑΣΕΙΣ

Αριθ. 1594 (1)

Κήρυξη αναδασωτέας έκτασης Ε=65,000 στρ. στη θέση Κηρύκιον όρος περιφ. Κοιν. Τανάγρας Ν. Βοιωτίας.

Ο ΝΟΜΑΡΧΗΣ ΒΟΙΩΤΙΑΣ

Έχοντας υπόψη:

1. Τις διατάξεις του άρθρου 117 παρ. 3 του Συντάγματος της Χώρας.
2. Τις διατάξεις των άρθρων 41 §1' και 38 §1' του Ν. 998/79 «Περί προστασίας των δασών κ.λπ.».
3. Τις σχετικές διατάξεις των Π.Δ. «Περί μεταβίβασης αρμοδιοτήτων του Υπ. Γεωργίας κ.λπ.».
4. Τις αριθ. 160417/1180/8.7.80 και 182447/3049/24.9.80 διαταγές του Υπουργείου Γεωργίας.
5. Την αριθ. 3846/2.11.1993 πρόταση του Δασαρχείου Θηβών για κήρυξη ως αναδασωτέας της αναφερομένης στο θέμα έκτασης που καλυπτόταν από δασική βλάστηση αειφύλλων πλατυφύλλων (πουρνάρια κ.λπ.) και καταστράφηκε από πυρκαϊά στις 31.10.1993.
6. Την ανάγκη προστασίας της έκτασης και επανεγκατάστασης της δασικής βλάστησης, αποφασίζουμε:

Κηρύσσουμε αναδασωτέα με σκοπό τη διατήρηση του δασικού χαρακτήρα, την προστασία και αποκατάσταση της δασικής βλάστησης με φυσική αναγέννηση, τη δημόσια δασική έκταση, Ε=65,000 στρ. που κάηκε στις 31.10.1993 και βρίσκεται στη θέση «Κηρύκιον Όρος» περιφ. Κοιν. Τανάγρας - Βοιωτίας, προσδιορίζεται δε από τα στοιχεία της περιμέτρου Α - Β - Γ - Δ - Ε - Ζ - Η - Α και γραμμοσκιάς, όπως φαίνεται στο συνημμένο απόσπασμα .

χάρτη με κλίμακα 1:20.000, που αποτελεί αναπόσπαστο μέρος της απόφασης αυτής και έχει όρια:

Βόρεια: Αγροτικές εκτάσεις.

Νότια: Δημόσια δασική έκταση.

Ανατολικά: Δημόσια δασική έκταση και αγροτικές εκτάσεις.


Δυτικά: Δημόσια δασική έκταση.

Η απόφαση αυτή να δημοσιευθεί στην Εφημερίδα της Κυβερνήσεως.

Λιβαδειά, 11 Νοεμβρίου 1993

Ο Νομάρχης

ΣΠ. ΚΩΤΣΙΑΣ

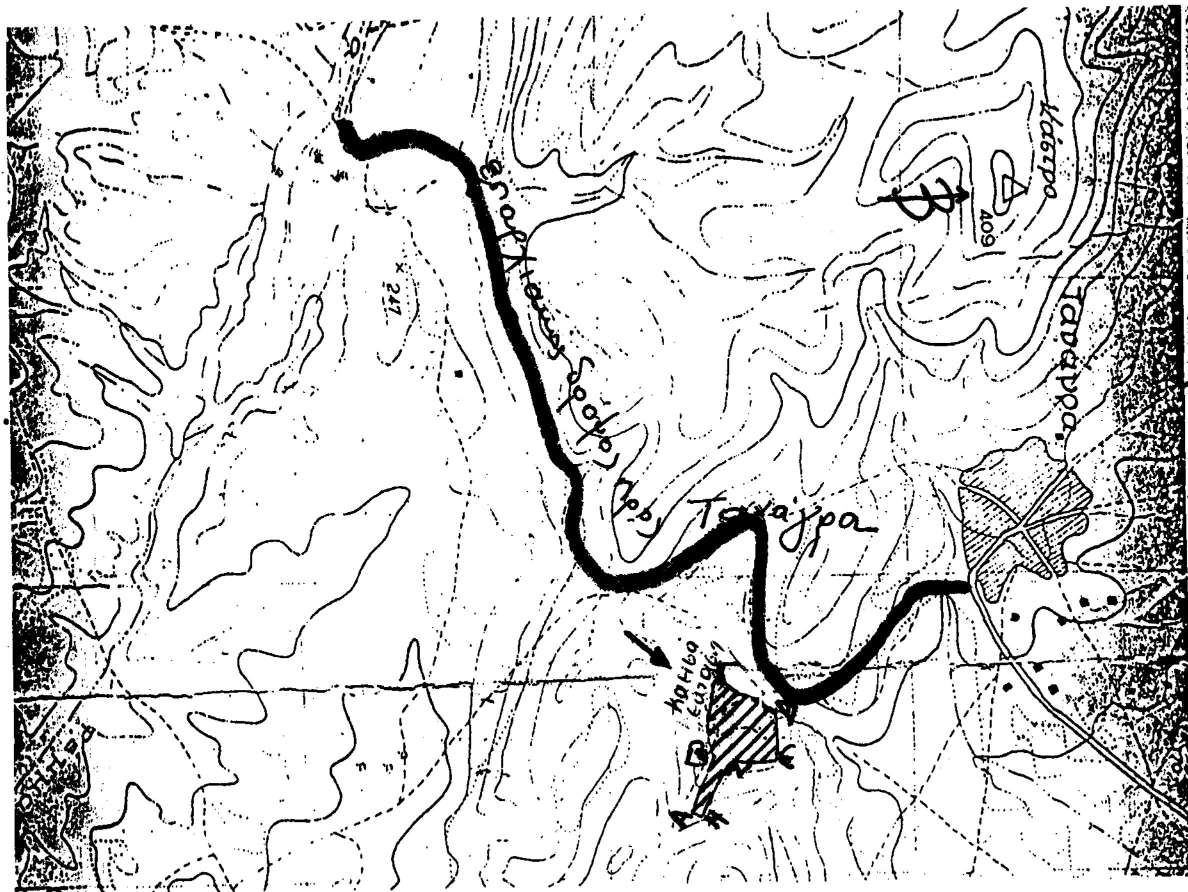

ΑΠΟΣΠΑΣΜΑ ΧΑΡΤΟΥ

Περιοχής Θέσεως: Κηρυκίου όρος

Περιφερείας Κοινότητος Ταναγρας

... καμμένη ... 31/10/93 και προτείνεται να κηρυχθεί αναδασωτέα.

ΚΛΙΜΑΚΑ 1:20.000

καμμένη (ΑΒΓΔΕΖΗΑ) έκτασις εμβαδού 6,5 στρεμ.

Θήβαι 2-11-1993

ΘΕΩΡΗΘΗΚΕ

Ο Συντάξας

Καραδήμος Σπύρος
Τεχνολόγος Δασοπονίας

Ο Δασάρχης

[illegible]
Δασολόγος Τμηματάρχης Α

ΘΕΩΡΗΘΗΚΕ 1594/93

Σύμφωνα με την αριθμ. απόφασή μας.

Λιβαδειά 11-Νοεμ-93

Ο ΝΟΜΑΡΧΗΣ

Σπ. Κώτσιας

Αριθ. 3750 (2)

Κήρυξη αναδασωτέας έκτασης (δάσος) 1,110 στρ. στη θέση Καλιμάνι περιφέρειας κοινότητας Μαλεσίνας Ν. Φθ/δος.

Ο ΝΟΜΑΡΧΗΣ ΦΘΙΩΤΙΔΟΣ

Έχοντας υπόψη:

1. Τις διατάξεις του Ν. 3200/55 περί διοικητικής αποκεντρώσεως, όπως τροποποιήθηκε και συμπληρώθηκε μεταγενέστερα με το Ν.Δ. 532/75.

2. Τις διατάξεις του άρθρου 117 παρ. 3 του Συντάγματος.

3. Τις διατάξεις του Ν. 998/79 «περί προστασίας των Δασών κ.λπ.» και ειδικότερα: α) του άρθρου 41 παρ. 1, β) του άρθρου 38 παρ. 1.

4. Τις διαταγές του Υπουργείου Γεωργίας:

α) 160417/1180/8.7.80, β) 182447/3049/24.9.80.

5. Την 3270/8.11.1993 πρόταση του Δασαρχείου Αταλάντης με την οποία προτείνεται η κήρυξη της έκτασης που αναφέρεται στο θέμα ως αναδασωτέας.

6. Την 22961/85 απόφαση του Νομάρχη Φθιώτιδας «Περί παραχώρησης αρμοδιοτήτων», αποφασίζουμε:

Κηρύσσουμε αναδασωτέα με σκοπό την επαναδημιουργία της δασικής βλαστήσεως, που καταστράφηκε από εκχέρσωση τον Φεβρουάριο 1993 και θα επιτευχθεί με φυσική αναγέννηση και τη διατήρηση του χαρακτήρα του δάσους, ώστε να αποκλειστεί η διάθεση αυτής για άλλο σκοπό, τη δημόσια δασική έκταση (δάσος) εμβαδού 1,110 στρεμ., που βρίσκεται στη θέση Καλιμάνι περιφέρειας κοινότητας Μαλεσίνας και προσδιορίζεται από τα στοιχεία Α Β Γ Δ Ε Ζ Η Θ Α και έχει όρια:

Ανατολικά: Με δημόσιο δάσος πεύκης και έκτασης κατεχόμενη από Ι. Παΐσιο.

Δυτικά: Ομοίως.


Βόρεια: Με αγροτικό δρόμο και έκταση κατεχόμενη από Ι. Παΐσιο.

Νότια: Με δημόσιο δάσος πεύκης, όπως φαίνεται στο συνημμένο διάγραμμα που αποτελεί αναπόσπαστο μέρος της απόφασης αυτής.

Η απόφαση αυτή να δημοσιευθεί στην Εφημερίδα της Κυβερνήσεως.

Λαμία, 15 Νοεμβρίου 1993

Με εντολή Νομάρχη
Ο Δ/ΝΤΗΣ ΔΑΣΩΝ
ΔΗΜ. ΤΣΟΥΤΣΟΣ

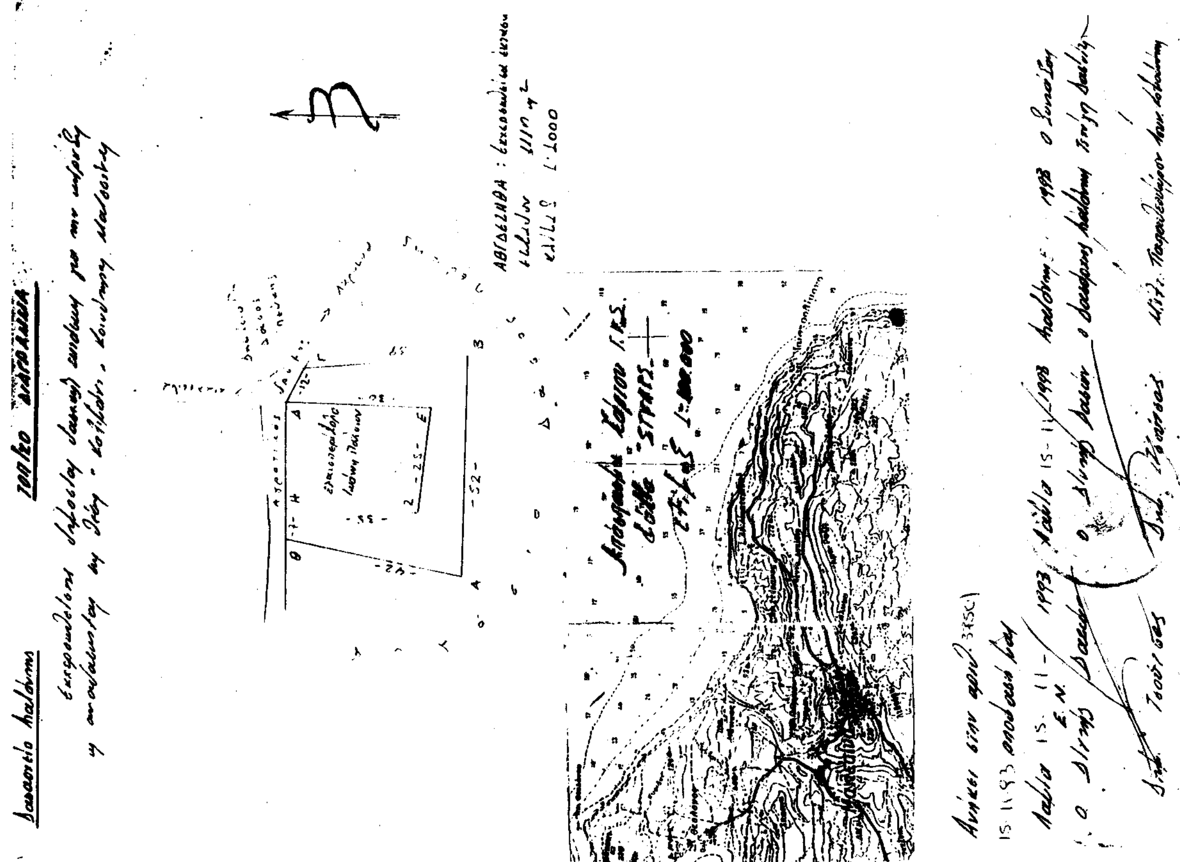

ΑΠΑΛΛΟΤΡΙΩΣΕΙΣ

ΑΠΟΦΑΣΕΙΣ

Αριθ. 1135571/8473/0010 (3)

Αναγκαστική απαλλοτρίωση έκτασης στο Βόλο, για την ανέγερση εργατικών κατοικιών, υπέρ και με δαπάνη του Οργανισμού Στεγαστικής Αποκατάστασης Εργαζομένων.

**ΟΙ ΥΠΟΥΡΓΟΙ
ΟΙΚΟΝΟΜΙΚΩΝ ΚΑΙ ΕΡΓΑΣΙΑΣ**

Έχοντας υπόψη:

1. Τις διατάξεις του Ν.Δ/τος 797/1971 «Περί αναγκαστικών απαλλοτριώσεων» σε συνδυασμό με τις διατάξεις του Β.Δ/τος 139/1971 «Περί της αρμοδιότητος των νομαρχών προς κήρυξιν αναγκαστινών τινων απαλλοτριώσεων».

2. Τις διατάξεις του άρθρου 24 του Ν.Δ. 2963/54 «Περί ιδρύσεως Αυτόνομου Οργανισμού Εργατικής Κατοικίας».

3. Το σχετικό απόσπασμα από τη Συνεδρίαση αριθ. 6/93 της 26.1.1993 του Διοικητικού Συμβουλίου του Αυτόνομου Οργανισμού Εργατικής Κατοικίας, νυν Ο.Σ.Α.Ε.

4. Την ΓΥ 5246/14.10.1993 (ΦΕΚ 829/20.10.1993 τ.Β') κοινή απόφαση του Πρωθυπουργού και του Υπουργού Οικονομικών, σχετικά με ανάθεση αρμοδιοτήτων στους Υφυπουργούς Οικονομικών, αποφασίζουμε:

Κηρύσσουμε την αναγκαστική απαλλοτρίωση έκτασης, για λόγους δημόσιας ωφέλειας και ειδικότερα για την ανέγερση εργατικών κατοικιών, έκτασης συνολικού εμβαδού 33.215,62 μ2 που βρίσκεται στο Βόλο νομού Μαγνησίας και εικονίζεται με κλίμακα 1:500 και με αριθ. ιδιοκτησιών 1 έως 7 στο από Δεκεμβρίου 1992 κτηματολογικό διάγραμμα - πίνακα, το οποίο έχει συντάξει ο τοπ. μηχ. Σιμιτζής Ιωάννης και έχει θεωρήσει ο Προϊστάμενος του Τμήματος Ακίνητης Περιουσίας του Ο.Ε.Κ. τοπ. μηχ. Τσίβος Απόστολος.

Στην έκταση που απαλλοτριώνεται προβάλλουν δικαιώματα κυριότητας οι: 1) Μπουρσουβάνας Νικόλαος, 2) Μαρία Τραγή κ.λπ.

Η απαλλοτρίωση κηρύσσεται υπέρ και με δαπάνη του Οργανισμού Στεγαστικής Αποκατάστασης Εργαζομένων (ΟΣΑΕ) πρώην Ο.Ε.Κ.

Η απόφαση αυτή να δημοσιευθεί στην Εφημερίδα της Κυβερνήσεως.

Αθήνα, 15 Νοεμβρίου 1993

ΟΙ ΥΠΟΥΡΓΟΙ

ΥΦΥΠ. ΟΙΚΟΝΟΜΙΚΩΝ	ΕΡΓΑΣΙΑΣ
ΑΛΕΞ. ΠΑΠΑΔΟΠΟΥΛΟΣ	**ΕΥΑΓ. ΓΙΑΝΝΟΠΟΥΛΟΣ**

Αριθ. 4285 (4)

Κήρυξη αναγκαστικής απαλλοτρίωσης ακινήτων για την κατασκευή της Περιμετρικής οδού Καβάλας (κόμβος Γηροκομείου) από ΧΘ 0+200 μέχρι ΧΘ 2+450.

Ο ΝΟΜΑΡΧΗΣ ΚΑΒΑΛΑΣ

Έχοντας υπόψη:

1. Τις διατάξεις του Ν.Δ. 797/71 «Περί αναγκαστικών απαλλοτριώσεων», σε συνδυασμό με τις διατάξεις του Β.Δ/τος 139/71 «Περί της αρμοδιότητος των Νομαρχών προς κήρυξιν αναγκαστικών τινών απαλλοτριώσεων».

2. Τις διατάξεις του άρθρου 23 του από 25.11.1929 Διατάγματος «Περί κωδικοποιήσεως των περί κατασκευής και συντηρήσεως οδών κειμένων διατάξεων».

3. Τις διατάξεις του άρθρου 1 του Ν. 653/77 «Περί υποχρεώσεων των παροδίων ιδιοκτητών δια την διάνοιξιν Εθνικών οδών κ.λπ.», όπως συμπληρώθηκαν με τις παρ. 9 και 10 του άρθρου 62 του Ν. 947/79 και την παρ. 4 του άρθρου 9 του Ν. 960/79, για την εκτέλεση των οποίων εκδόθηκε το Π.Δ. 929/79.

4. Τις διατάξεις του άρθρου 6 του Ν. 2052/92 (ΦΕΚ 94Α'/5.6.1992) «Μέτρα για την αντιμετώπιση του νέφους και πολεοδομικές ρυθμίσεις».

5. Την υπ' αρ. Δ1ε/0/5054/15.2.1989 απόφαση του Υπουργού ΠΕΧΩΔΕ «Περί χαρακτηρισμού της Περιμετρικής οδού σχεδίου πόλης Καβάλας».

6. Την υπ' αριθ. 5046/12.11.1993 απόφαση της Δ.Σ.Ε. τ. 5ης ΠΥΔΕ, με την οποία εγκρίθηκαν το κτηματολογικό διάγραμμα και ο κτηματολογικός πίνακας στο τμήμα του κόμβου του Γηροκομείου της Περιμετρικής οδού σχεδίου πόλης Καβάλας από ΧΘ 0+200 μέχρι ΧΘ 2+450, αποφασίζουμε:

Κηρύσσουμε την αναγκαστική απαλλοτρίωση για λόγους δημόσιας ωφέλειας και ειδικότερα για την κατασκευή της Περιμετρικής οδού σχεδίου πόλης Καβάλας στο τμήμα από ΧΘ 0+200 μέχρι ΧΘ 2+450, έκτασης συνολικού εμβαδού 6483 μ2 που βρίσκεται στο Νομό Καβάλας.

Η έκταση που απαλλοτριώνεται αποτυπώνεται στο κτηματολικό διάγραμμα, σε κλίμακα 1:500, και εμβαδομετρείται στον αντίστοιχο κτηματολογικό πίνακα, που συντάχθηκαν από τον Αδάμ Μαγκαφίνη, Πολιτικό Μηχ/κό, νόμιμο εκπρόσωπο της αναδόχου εταιρείας ΒΙΟΤΕΡ Α.Ε. και εγκρίθηκαν από την ΔΣΕ τ.5ης ΠΥΔΕ.

Στην έκταση που απαλλοτριώνεται προβάλλουν δικαιώματα κυριότητας οι:

1. Ζωή, Κλεονίκη και Ανθούλα Κωνσταντίνου.
2. Φιλόπτωχος Αδελφότης Κυριών Καβάλας (Γηροκομείο).

Η απαλλοτρίωση κηρύσσεται υπέρ του Δημοσίου και με δαπάνη (α) του Δημοσίου που θα αντιμετωπισθεί από τις πιστώσεις για έργα Δημοσίων Επενδύσεων αρμοδιότητας ΥΠΕΧΩΔΕ (έργο 9171542/ΣΑΕ 071/2 τροπ. 03 ή σε όποιο άλλο έργο ΔΕ μελλοντικά ενταχθεί) και (β) των παροδίων ιδιοκτητών που ωφελούνται με τις προϋποθέσεις του Νόμου.

Η απόφαση αυτή να δημοσιευθεί στην Εφημερίδα της Κυβερνήσεως.

Καβάλα, 17 Νοεμβρίου 1993

Ο Νομάρχης
ΠΑΣΧΑΛΗΣ ΜΠΡΟΦΙΔΗΣ

Αριθ. 234 (5)

Κήρυξη αναγκαστικής απαλλοτρίωσης αγροτεμαχίων για την κατασκευή της οδού Μυλοχωρίου Πλαγιάς Ν. Κιλκίς.

Η ΝΟΜΑΡΧΗΣ ΚΙΛΚΙΣ

Έχοντας υπόψη:

1. Τις διατάξεις του Ν.Δ. 797/71 «Περί αναγκαστικών απαλλοτριώσεων», σε συνδυασμό με τις διατάξεις του

Β.Δ/τος 139/71 «Περί της αρμοδιότητος των Νομαρχών προς κήρυξιν αναγκαστικών τινών απαλλοτριώσεων».

2. Τις διατάξεις του άρθρου 23 του από 25.11.1929 Διατάγματος «Περί κωδικοποιήσεως των περί κατασκευής και συντηρήσεως οδών κειμένων διατάξεων».

3. Τις διατάξεις του άρθρου 1 του Ν. 653/77 (ΦΕΚ 214/77-Α) σε συνδυασμό με τις διατάξεις των παραγράφων 9 και 10 του άρθρου 62 του Ν. 947/79 (ΦΕΚ 169/79) και τις παρ. 4 του άρθρου 9 του Ν. 960/79 (ΦΕΚ 194/79 τ.Α') για την εκτέλεση των οποίων, εκδόθηκε το Π.Δ. 929/79.

4. Τις διατάξεις της παρ 2 του άρθρου 2 του Ν. 797/71 «Περί αναγκαστικών απαλλοτριώσεων».

5. Την Τ.4366/12.10.1993 απόφαση του Νομάρχη Κιλκίς, που εγκρίνει το 180/15.9.1963 πρακτικό του Νομαρχιακού Ταμείου Κιλκις για την κήρυξη αναγκαστικής απαλλοτρίωσης για την κατασκευή της οδού Μυλοχωρίου - Πλαγιάς.

6. Το έγγραφο της Δ/νσης Τεχνικών Υπηρεσιών του Ν. Κιλκίς, με το οποίο ζητά να κηρυχθεί αναγκαστική απαλλοτρίωση για την κατασκευή της οδού Μυλοχωρίου - Πλαγιάς.

7. Το με κλίμακα 1:1000 κτηματολογικό διάγραμμα, που συντάχθηκε από την Δ/νση Τεχν. Υπηρεσιών Ν. Κιλκίς, αποφασίζουμε:

Κηρύσσουμε αναγκαστικώς απαλλοτριωτέα έκταση μήκους 5 χιλιομ. για δημόσια ωφέλεια, δηλαδή για την κατασκευή της οδού Μυλοχωρίου - Πλαγιάς, όπως φαίνεται στο κτηματολογικό διάγραμμα και κτηματολογικό πίνακα, που συντάχθηκε, ελέγχθηκε και θεωρήθηκε από την Δ/νση Τεχν. Υπηρεσιών Ν. Κιλκίς.

Η απαλλοτρίωση κηρύσσεται υπέρ του Δημοσίου και με δαπάνη που θα αντιμετωπισθεί από το Νομαρχιακό Ταμείο Κιλκίς και συγκεκριμένα από το έργο ΣΑΝΤ 9229 και από τους ωφελούμενους παρόδιους ιδιοκτήτες.

Η απόφαση αυτή να δημοσιευθεί στην Εφημερίδα της Κυβερνήσεως.

Κιλκίς, 16 Νοεμβρίου 1993

Η Νομάρχης
ΑΝΤΙΟΠΗ ΧΑΤΖΗΪΩΑΝΝΟΥ

Αριθ. 871 (6)

Αναγκαστική απαλλοτρίωση έκτασης στην περιοχή Ψηλό Αλώνι της Κοινότητας Αμπέλου Σάμου για τις ανάγκες της Πολεμικής Αεροπορίας.

Ο ΝΟΜΑΡΧΗΣ ΣΑΜΟΥ

Έχοντας υπόψη:

1. Τις διατάξεις του Ν.Δ. 797/71 «Περί αναγκαστικών απαλλοτριώσεων», σε συνδυασμό με τις διατάξεις του Β.Δ/τος 139/71 «Περί της αρμοδιότητος των Νομαρχών προς κήρυξιν αναγκαστικών τινών απαλλοτριώσεων».

2. Τις διατάξεις του Νόμου ΓΣΙΣΤ/1907 και τις διατάξεις του Νόμου 4442/1929 «Περί κηρώσεως του από 21 Σεπτεμβρίου 1926 Ν.Δ. «περί Στρατιωτικών και Ναυτικών Εισφορών και Ναυλώσεων» όπως τροποποιηθεί και ισχύουν.

3. Την Φ. 550/765083/21.9.1993 γνωμοδότηση του Γενικού Επιτελείου Αεροπορίας - Κλάδος Γ-Δ/νση Γ5/4, αποφασίζουμε:

Κηρύσσουμε αναγκαστική απαλλοτρίωση λόγω δημόσιας ωφέλειας και ειδικότερα για τις ανάγκες της Πολεμικής Αεροπορίας, στην περιοχή Ψηλό Αλώνι της Κοινότητας Αμπέλου Σάμου, έκτασης 9.800 τ.μ., όπως αυτή απεικονίζεται στο υπό κλίμακα 1:1000 κτηματολογικό διάγραμμα - πίνακα, του Ε. Ιορδανοπούλου τοπογράφου μηχανικού, το οποίο θεωρήθηκε από τον Διευθυντή της Δ/νσης Γ5 και ΓΕΑ Γ. Σπανού Ταξ/ρχου.

Στην έκταση που απαλλοτριώνεται, προβάλλει δικαιώματα κυριότητας ο Στέλλιος Χαλβατζής.

Η απαλλοτρίωση κηρύσσεται υπέρ και με δαπάνη του Δημοσίου.

Η παρούσα να δημοσιευθεί στην Εφημερίδα της Κυβερνήσεως.

Σάμος, 19 Νοεμβρίου 1993

Ο Νομάρχης
ΔΗΜΗΤΡΙΟΣ ΤΑΣΣΗΣ

ΑΝΑΚΟΙΝΩΣΕΙΣ

Αριθ. 773 (7)

Ειδοποίηση για την παρακατάθεση που έγινε στο Ταμείο Παρακ/κών και Δανείων για αναγκαστική απαλλοτρίωση αγροτικού ακινήτου, εκτάσεως (3.205,5) τ.μ. κειμένου στη θέση Αγιωρη (Αγ. Γεώργιος) της κτηματικής περιφέρειας Στεφανίου Κορινθίας.

Η ΚΟΙΝΟΤΗΤΑ ΣΤΕΦΑΝΙΟΥ ΚΟΡΙΝΘΙΑΣ

Με την αριθμ. 18337/1991 απόφαση του Νομάρχη Κορινθίας, η οποία ενέκρινε την αρ. 34/8.8.1991 απόφαση του Κοινοτικού Συμβουλίου Στεφανίου Κορινθίας και η οποία δημοσιεύθηκε στην από 11.10.1991 εφημερίδα ΗΜΕΡΗΣΙΑ ΚΟΡΙΝΘΟΥ (αρ. φύλλου 2615) απαλλοτριώθηκε αναγκαστικά υπέρ της Κοινότητας Στεφανίου και με δαπάνες της, για την εκτέλεση του έργου «Δημιουργία νέου νεκροταφείου της Κοινότητας Στεφανίου», αγροτικό ακίνητο έκτασης (3.205,5) τ.μ. (δηλαδή τα 3/4 εξ αδιαιρέτου ακινήτου κληρονόμων Χρήστου Μπούρα συνολικής έκτασης 4.274 τ.μ.), που βρίσκεται στη θέση Αγιωρη (Αγ. Γεώργιος) της κτηματικής περιφέρειας της Κοινότητας Στεφανίου Κορινθίας.

Η Κοινότητα Στεφανίου παρακατέθεσε νόμιμα υπέρ των εικαζομένων δικαιούχων ποσό (961.650) δραχμές, που καθόρισε η αριθμ. 18/1992/297/Α.Π. 9/92 απόφαση του Μονομελούς Πρωτοδικείου Κορίνθου ως προσωρινή τιμή μονάδος αποζημιώσεως.

Ανακοινώνουμε λοιπόν προς τους ενδιαφερομένους ιδιοκτήτες και εκείνους που τυχόν έχουν εμπράγματο δικαίωμα πάνω στο ακίνητο που απαλλοτριώθηκε, την παρακατάθεση του ποσού της αποζημίωσης που καθορίσθηκε με την ανωτέρω απόφαση του Μονομελούς Πρωτοδικείου Κορίνθου, προς γνώση τους και για τις νόμιμες συνέπειες ως και για την ενέργεια των νόμιμων προς ανάληψη του ποσού τούτου.

Η ανακοίνωση αυτή να δημοσιευθεί στην Εφημερίδα της Κυβερνήσεως.

Στεφάνι, 19 Νοεμβρίου 1993

Ο Πρόεδρος της Κοινότητας
ΠΑΝΑΓΙΩΤΗΣ ΠΑΣΤΡΑΣ

(8)

Ανακοίνωση παρακατάθεσης αποζημίωσης από απαλλοτρίωση ακινήτου στην περιοχή Αμπελάκια Δήμου Αλίμου για την ανέγερση του Β' Κρατικού Παιδικού Σταθμού.

Β' Κ.Π.Σ. ΑΛΙΜΟΥ

Σύμφωνα με τις διατάξεις του Ν.Δ. 797/1971 «Περί αναγκαστικών απαλλοτριώσεων γνωστοποιείται σε όλους που έχουν ή διεκδικούν δικαιώματα κυριότητας σε ακίνητα που απαλλοτριώθηκαν αναγκαστικά με την αρ. 1029752/1470/0010/18.3.1989 απόφαση Υπουργών Οικονομικών και Υγείας, Πρόνοιας και Κοινωνικών Ασφαλίσεων (ΦΕΚ/Δ'/187/1989) για την ανέγερση του Β' Κρατικού Παιδικού Σταθμού Αλίμου και βρίσκονται στο Ο.Τ. 367 μεταξύ των οδών Αμμοχώστου - Ανωνύμου και Μανδηλαρά Δήμου Αλίμου. 'Οτι

Κατατέθηκε στο Ταμείο Παρακαταθηκών και Δανείων και εκδόθηκε για το σκοπό αυτό το αρ. 2116/17.11.1993 γραμμάτιο σύστασης παρακαταθήκης του Τ.Π.Κ.Δ. για ποσό δρχ. 105.160.000.

Η αποζημίωση αυτή είναι αποδοτέα στους δικαιούχους που θα αναγνωριστούν σύμφωνα με το νόμο.

Η ανακοίνωση αυτή να δημοσιευθεί στην Εφημερίδα της Κυβερνήσεως.

'Αλιμος, 22 Νοεμβρίου 1993

Η Διευθύντρια

ΓΕΩΡΓΙΑ ΑΣΗΜΑΚΟΠΟΥΛΟΥ

ΠΟΛΕΟΔΟΜΙΑ

ΑΠΟΦΑΣΕΙΣ

Αριθ. 27448/381 (9)

Παράταση αναστολής χορήγησης οικ. αδειών στα Ο.Τ. 27, 28, 29 και Β.Α. Τμήμα του Ο.Τ. 16, Τομέας 97, του Δήμου Γαλατσίου Αττικής.

Ο ΝΟΜΑΡΧΗΣ ΑΘΗΝΩΝ

'Εχοντας υπόψη:

1. Τις διατάξεις του Ν.Δ/τος της 17ης Ιουλίου 1923 όπως μεταγενέστερα τροποποιήθηκαν και συμπληρώθηκαν και ειδικότερα τα άρθρα 3 και 70.

2. Τις διατάξεις του Α.Ν. 314/1968 (ΦΕΚ 47Α') όπως τροποποιήθηκαν και συμπληρώθηκαν με το υπ' αριθμ. 1018/71 Ν.Δ/γμα (ΦΕΚ 220Α') και με την παρ. 3 του άρθρου 34 του Ν. 1577/1985 (ΦΕΚ 210Α').

3. Τις διατάξεις του υπ' αριθμ. 183/1986 Π.Δ/τος (ΦΕΚ 70Α') και ειδικότερα το άρθρο 1.

4. Την υπ' αριθ. 275/10.11.1993 απόφαση του Δημοτικού Συμβουλίου Δήμου Γαλατσίου.

5. Την υπ' αριθμ. 20 (της 32ης συνεδρίασης στις 19.11.1993) γνωμοδότηση του Συμβουλίου Χωροταξίας Οικισμού και Περιβάλλοντος, Νομαρχίας Αθηνών, αποφασίζουμε:

1) Την παράταση της αναστολής για έξι (6) μήνες μόνο για χορήγηση οικ. αδειών, στα Ο.Τ. 27, 28, 29 και στο Β.Α. τμήμα του Ο.Τ. 16, τομέας 97, μεταξύ των οδών Κερκύρας, Κουρτίου, Ζήνωνος, Στεφανοπούλου, Μαραθώνος και ιδιωτικής Μαραθώνος, του Δήμου Γαλατσίου, όπως φαίνεται στο τοπογραφικό διάγραμμα σε κλίμακα 1:500 που συνοδεύει την απόφαση και δημοσιεύεται μαζί της.

2) Η ισχύς της απόφασης αρχίζει από την ημερομηνία δημοσίευσής της στην Εφημερίδα της Κυβερνήσεως.


3) Από τις διατάξεις αυτής της απόφασης, δεν προκαλείται δαπάνη σε βάρος του προϋπολογισμού του Δήμου Γαλατσίου.

Η απόφαση αυτή να δημοσιευθεί στην Εφημερίδα της Κυβερνήσεως.

Αθήνα, 22 Νοεμβρίου 1993

Ο Νομάρχης

Δ. ΚΑΤΡΙΒΑΝΟΣ

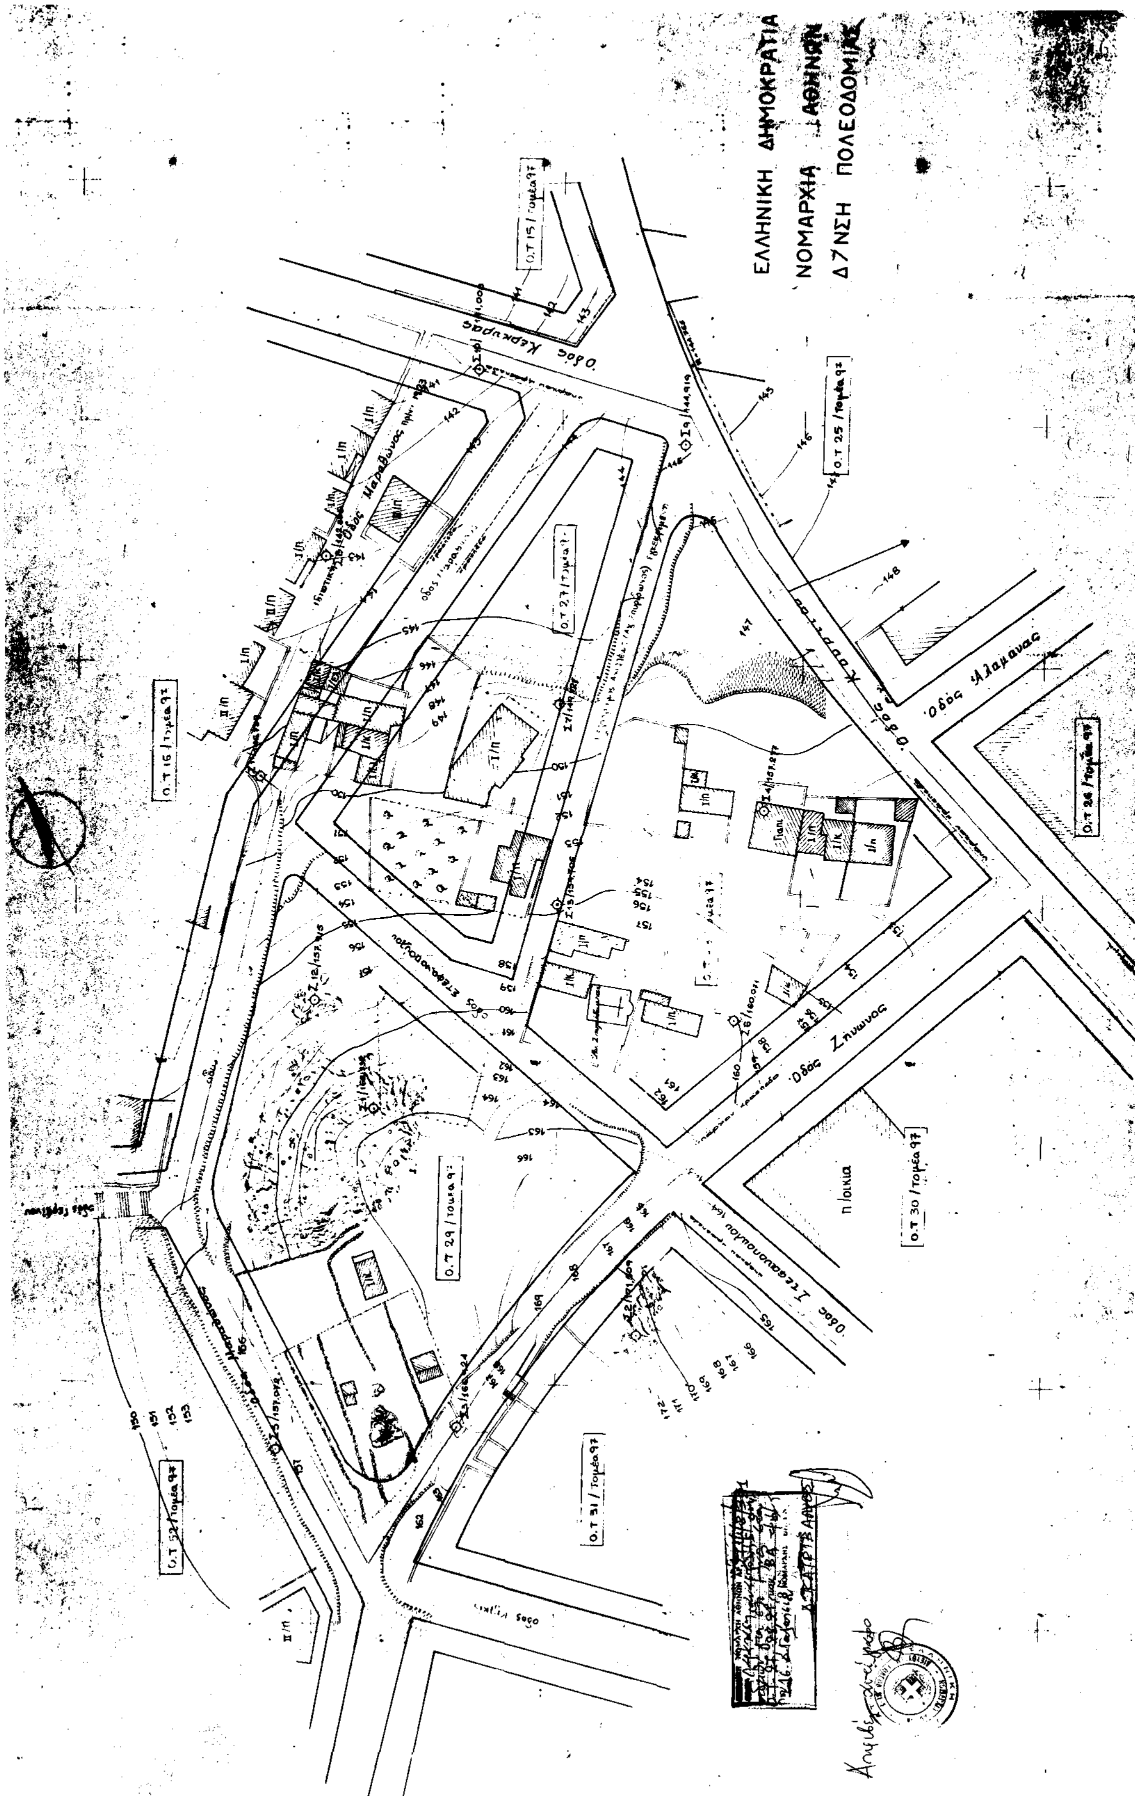
ΕΛΛΗΝΙΚΗ ΔΗΜΟΚΡΑΤΙΑ
ΝΟΜΑΡΧΙΑ ΑΘΗΝΩΝ
Δ/ΝΣΗ ΠΟΛΕΟΔΟΜΙΑΣ
Ο.Τ 15/τομέα 97
Ο.Τ 25/τομέα 97
Ο.Τ 16/τομέα 97
Ο.Τ 27/τομέα 97
Ο.Τ 29/τομέα 97
Ο.Τ 30/τομέα 97
Ο.Τ 31/τομέα 97
Ο.Τ 34/τομέα 97
Ο.Τ 52/τομέα 97
Οδός Ζήνωνος

Αριθ. 2219 σχετ: 1745/93 (10)

Μη τροποποίηση εγκεκριμένου ρυμοτομικού σχεδίου οικισμού Πελαργού Ν. Φλώρινας, για κατάργηση οδού.

Η ΝΟΜΑΡΧΗΣ ΦΛΩΡΙΝΑΣ

Έχοντας υπόψη:

1. Τις διατάξεις του από 17.7.1923 Ν.Δ. «Περί σχεδίων πόλεων και κωμών του Κράτους» όπως τροποποιήθηκε και συμπληρώθηκε μεταγενέστερα.

2. Τις δ/ξεις του Ν. 3200/55 «Περί διοικητικής αποκέντρωσης» όπως τροποποιήθηκαν και συμπληρώθηκαν μεταγενέστερα.

3. Τις δ/ξεις του ΑΝ 314/68, όπως τροποποιήθηκαν και συμπληρώθηκαν με το Ν.Δ. 1018/71.

4. Τις δ/ξεις του Ν. 1558/85 «Κυβέρνηση και Κυβερνητικά Όργανα» και ειδικότερα το άρθρο 23 παρ. 1 αυτού.

5. Την διανομή του Υπουργείου Γεωργίας, έτους 1979, οικισμού Πελαργού.

6. Την από 29.3.1993 αίτηση του Παπαδόπουλου Ευσταθίου, προς την Κοινότητα Πελαργού, για τροποποίηση του εγκεκριμένου ρυμοτομικού σχεδίου με την κατάργηση της οδού μεταξύ των υπ' αριθμ. 25 και 23 οικοδομικών τετραγώνων.

7. Την υπ' αριθμ. 33/93 απόφαση του Κοινοτικού Συμβουλίου Πελαργού αρνητική ως προς την τροποποίηση.

8. Την υπ' αριθμ. 63/93 απόφαση του Κοινοτικού Συμβουλίου Πελαργού με την οποία απορρίπτει την από 1[illegible].6.93 ένσταση του Παπαδόπουλου Ευσταθίου.

9. Την από 12.11.1993 γνωμοδότηση του Συμβουλίου ΧΟΠ Ν. Φλώρινας, πράξη 42η, πρακτικό 14ο, αρνητική ως προς την τροποποίηση, αποφασίζουμε:

Δεν εγκρίνουμε την αιτουμένη τροποποίηση του ρυμοτομικού σχεδίου Πελαργού για κατάργηση της οδού μεταξύ των οικοδομικών τετραγώνων 25 και 23 και διατηρούμε την οδό αυτή έτσι όπως αρχικά είχε εγκριθεί.

Η ισχύς της απόφασης αυτής αρχίζει από τη δημοσίευσή της.

Από τις διατάξεις της απόφασης αυτής δεν προκαλείται δαπάνη σε βάρος του Κρατικού ή Κοινοτικού Προϋπολογισμού.

Η απόφαση αυτή να δημοσιευθεί στην Εφημερίδα της Κυβερνήσεως.

Φλώρινα, 18 Νοεμβρίου 1993

Η Νομάρχης

ΘΕΟΔ. ΠΕΪΔΟΥ

Αριθ. 1811 σχετ.: 1543/93, 1495/93, 776/93 (11)

Μη τροποποίηση εγκεκριμένου ρυμοτομικού σχεδίου οικισμού Τριποτάμου Ν. Φλώρινας, για μείωση πλάτους οδού.

Η ΝΟΜΑΡΧΗΣ ΦΛΩΡΙΝΑΣ

Έχοντας υπόψη:

1. Τις διατάξεις του από 17.7.1923 Ν.Δ. «Περί σχεδίων πόλεων και κωμών του Κράτους» όπως τροποποιήθηκε και συμπληρώθηκε μεταγενέστερα.

2. Τις δ/ξεις του Ν. 3200/55 «Περί διοικητικής αποκέντρωσης» όπως τροποποιήθηκαν και συμπληρώθηκαν μεταγενέστερα.

3. Τις δ/ξεις του ΑΝ 314/68, όπως τροποποιήθηκαν και συμπληρώθηκαν με το Ν.Δ. 1018/71.

4. Τις δ/ξεις του Ν. 1558/85 «Κυβέρνηση και Κυβερνητικά Όργανα» και ειδικότερα το άρθρο 23 παρ. 1 αυτού.

5. Την διανομή του Υπουργείου Γεωργίας, έτους 1936, οικισμού Τριποτάμου.

6. Την από 7.4.1993 αίτηση της Κυριακής Κασκαμανίδου, του Κων/νου Κασκαμανίδη κ.λπ. προς την Κοινότητα Τριποτάμου, για τροποποίηση ρυμοτομικού σχεδίου με μείωση του πλάτους της οδού Ελευθερίας από 9,0 μ. σε 8,0 μ.

7. Την υπ' αριθμ. 9/93 απόφαση του Κοινοτικού Συμβουλίου Τριποτάμου αρνητική ως προς την τροποποίηση.

8. Την από 12.11.1993 γνωμοδότηση του Συμβουλίου ΧΟΠ Ν. Φλώρινας, πράξη 40η, πρακτικό 14ο, αρνητική ως προς την τροποποίηση, αποφασίζουμε:

Δεν εγκρίνουμε την αιτουμένη τροποποίηση του ρυμοτομικού σχεδίου Τριποτάμου για μείωση του πλάτους της οδού Ελευθερίας και διατηρούμε το πλάτος της οδού αυτής 9,0 μ. έτσι όπως αρχικά είχε εγκριθεί.

Η ισχύς της απόφασης αυτής αρχίζει από τη δημοσίευσή της στην Εφημερίδα της Κυβερνήσεως.

Από τις διατάξεις της απόφασης αυτής δεν προκαλείται δαπάνη σε βάρος του Κρατικού ή Κοινοτικού Προϋπολογισμού.

Η απόφαση αυτή να δημοσιευθεί στην Εφημερίδα της Κυβερνήσεως.

Φλώρινα, 18 Νοεμβρίου 1993

Η Νομάρχης

ΘΕΟΔ. ΠΕΪΔΟΥ

ΔΙΟΡΘΩΣΕΙΣ ΣΦΑΛΜΑΤΩΝ

(12)

Στο ΦΕΚ 1293/6.10.1993 (τ. Δ'), στο οποίο δημοσιεύθηκε η 1112692/6696/0010/9.9.1993 απόφαση των Υπουργών Οικονομικών και Βιομηχανίας, Ενέργειας και Τεχνολογίας, σχετικά με αναγκαστική απαλλοτρίωση έκτασης στην περιοχή του νομού Κοζάνης, για τις ανάγκες εκμεταλλεύσων του ΛΚΠ-Α (απαλλοτριώσεις Νστ και Νδ), υπέρ και με δαπάνη της ΔΕΗ, προστίθεται στο διατακτικό αυτής, η παραλειφθείσα φράση: ......με τα συστατικά και παραρτήματά τους, οι οποίες βρίσκονται στις κτηματικές περιοχές των Κοινοτήτων Σπηλιάς (Νστ απαλλοτρίωση), Παντοκώμης και Χαραυγής (Νστ απαλλοτρίωση)....

(Από το Υπουργείο Οικονομικών)

ΑΠΟ ΤΟ ΕΘΝΙΚΟ ΤΥΠΟΓΡΑΦΕΙΟ